

**Agenzia del Territorio  
CATASTO FABBRICATI  
Ufficio Provinciale di  
Roma**

Dichiarazione protocollo n. \_\_\_\_\_ del \_\_\_\_\_  
Planimetria di u.i.u. in Comune di Roma  
Via Di Pietra Papa

civ. 39

Identificativi Catastali:

Sezione:  
Foglio: 792  
Particella: 426  
Subalterno: 560

Compilata da:  
Paciucci Giuseppe  
Iscritto all'albo:  
Geometri

Prov. Roma P.IVA N° 0745217058 N. 3740


Scheda n. 1

Scala 1:200

Negozio  
Interno n°23

Piano Terzo  
H=mt. 3.60

Piano Secondo

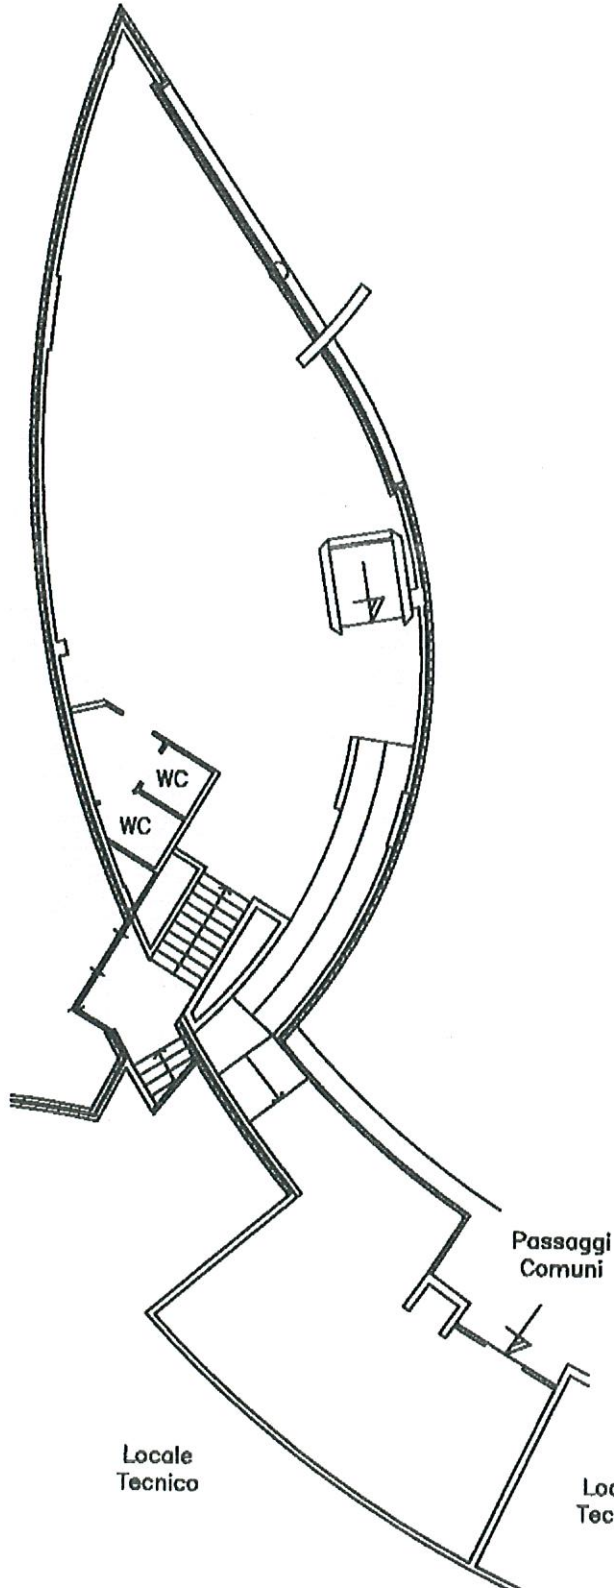

Negozio  
Int. 22

Passaggi  
Comuni

Locale  
Tecnico

Locale  
Tecnico

NORD

